


ATELIÉR 1.1

BYTOVÝ DŮM MALOSTRANSKÁ 1

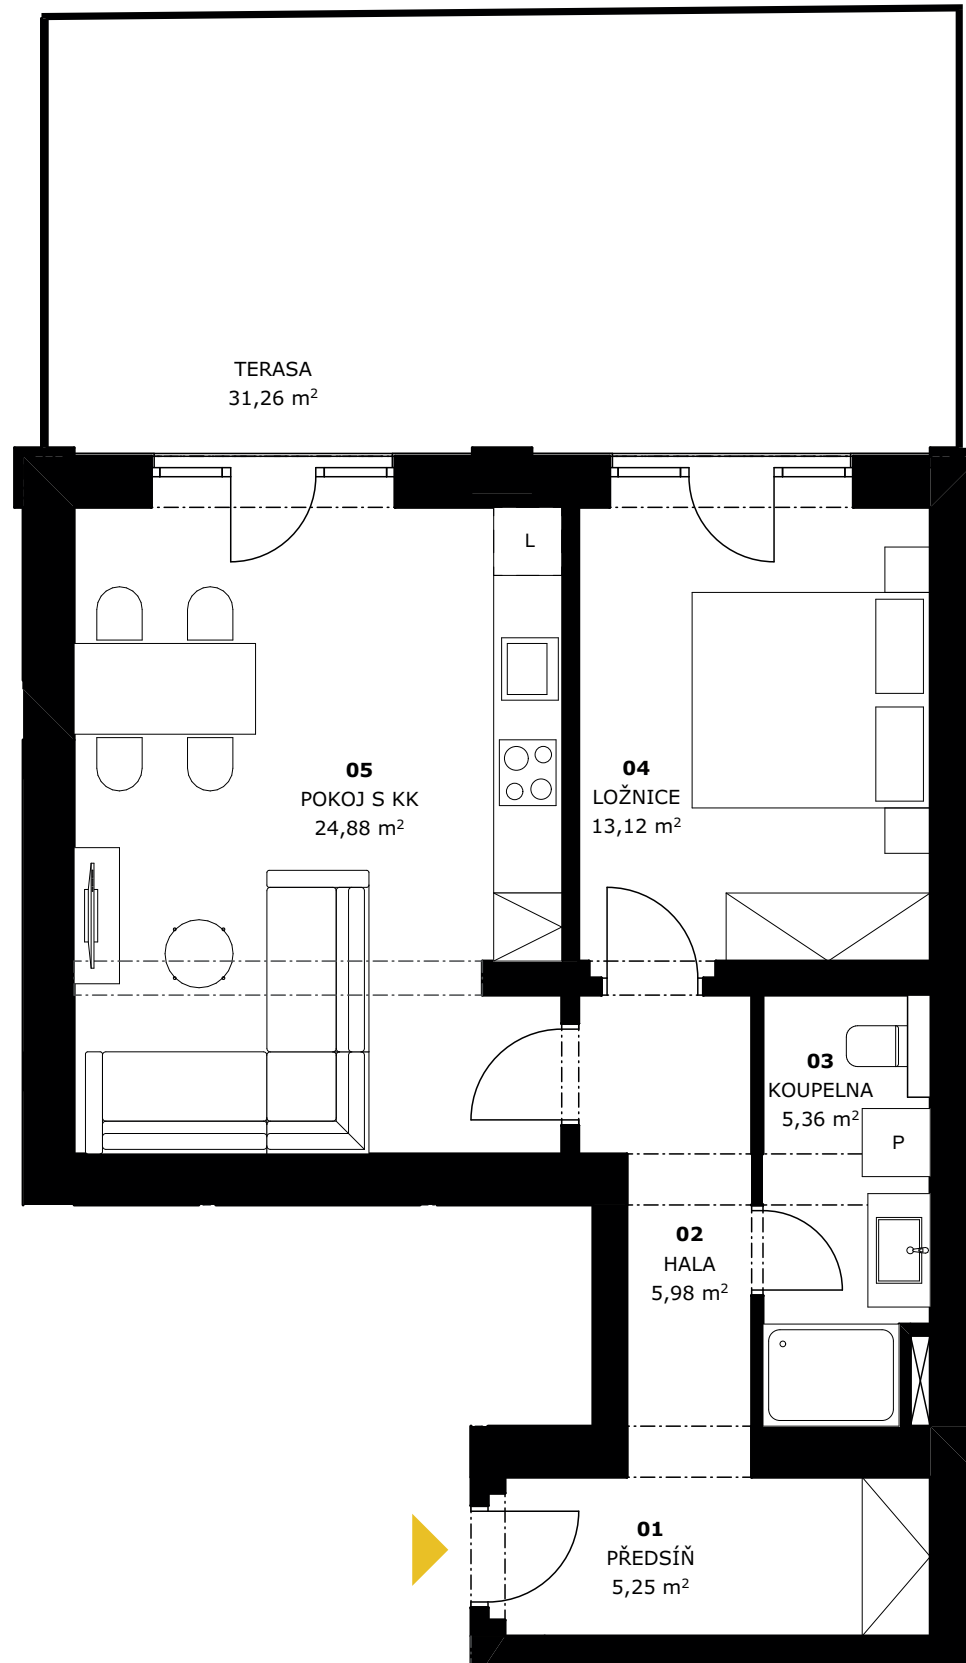

2+kk

1. NADZEMNÍ PODLAŽÍ

SOUKROMÁ TERASA

UŽITNÁ PLOCHA = 85,9 m²

PODLAHOVÁ PLOCHA = 55,9 m²

TABULKA MÍSTNOSTÍ

01	PŘEDSÍŇ	5,25 m ²
02	HALA	5,98 m ²
03	KOUPELNA	5,36 m ²
04	LOŽNICE	13,12 m ²
05	POKOJ S KK	24,88 m ²
	TERASA	31,26 m ²

POZNÁMKY:

Plochy místností jsou orientační.

Zařízení není v ceně dodávky.

Podlahová plocha = součet celé plochy bytu včetně příček (balkony, terasy se nezapočítávají)

Užitná plocha = součet ploch jednotlivých místností (balkony, terasy, sklepy využívané výhradně vlastníky daného bytu se započítávají)

