
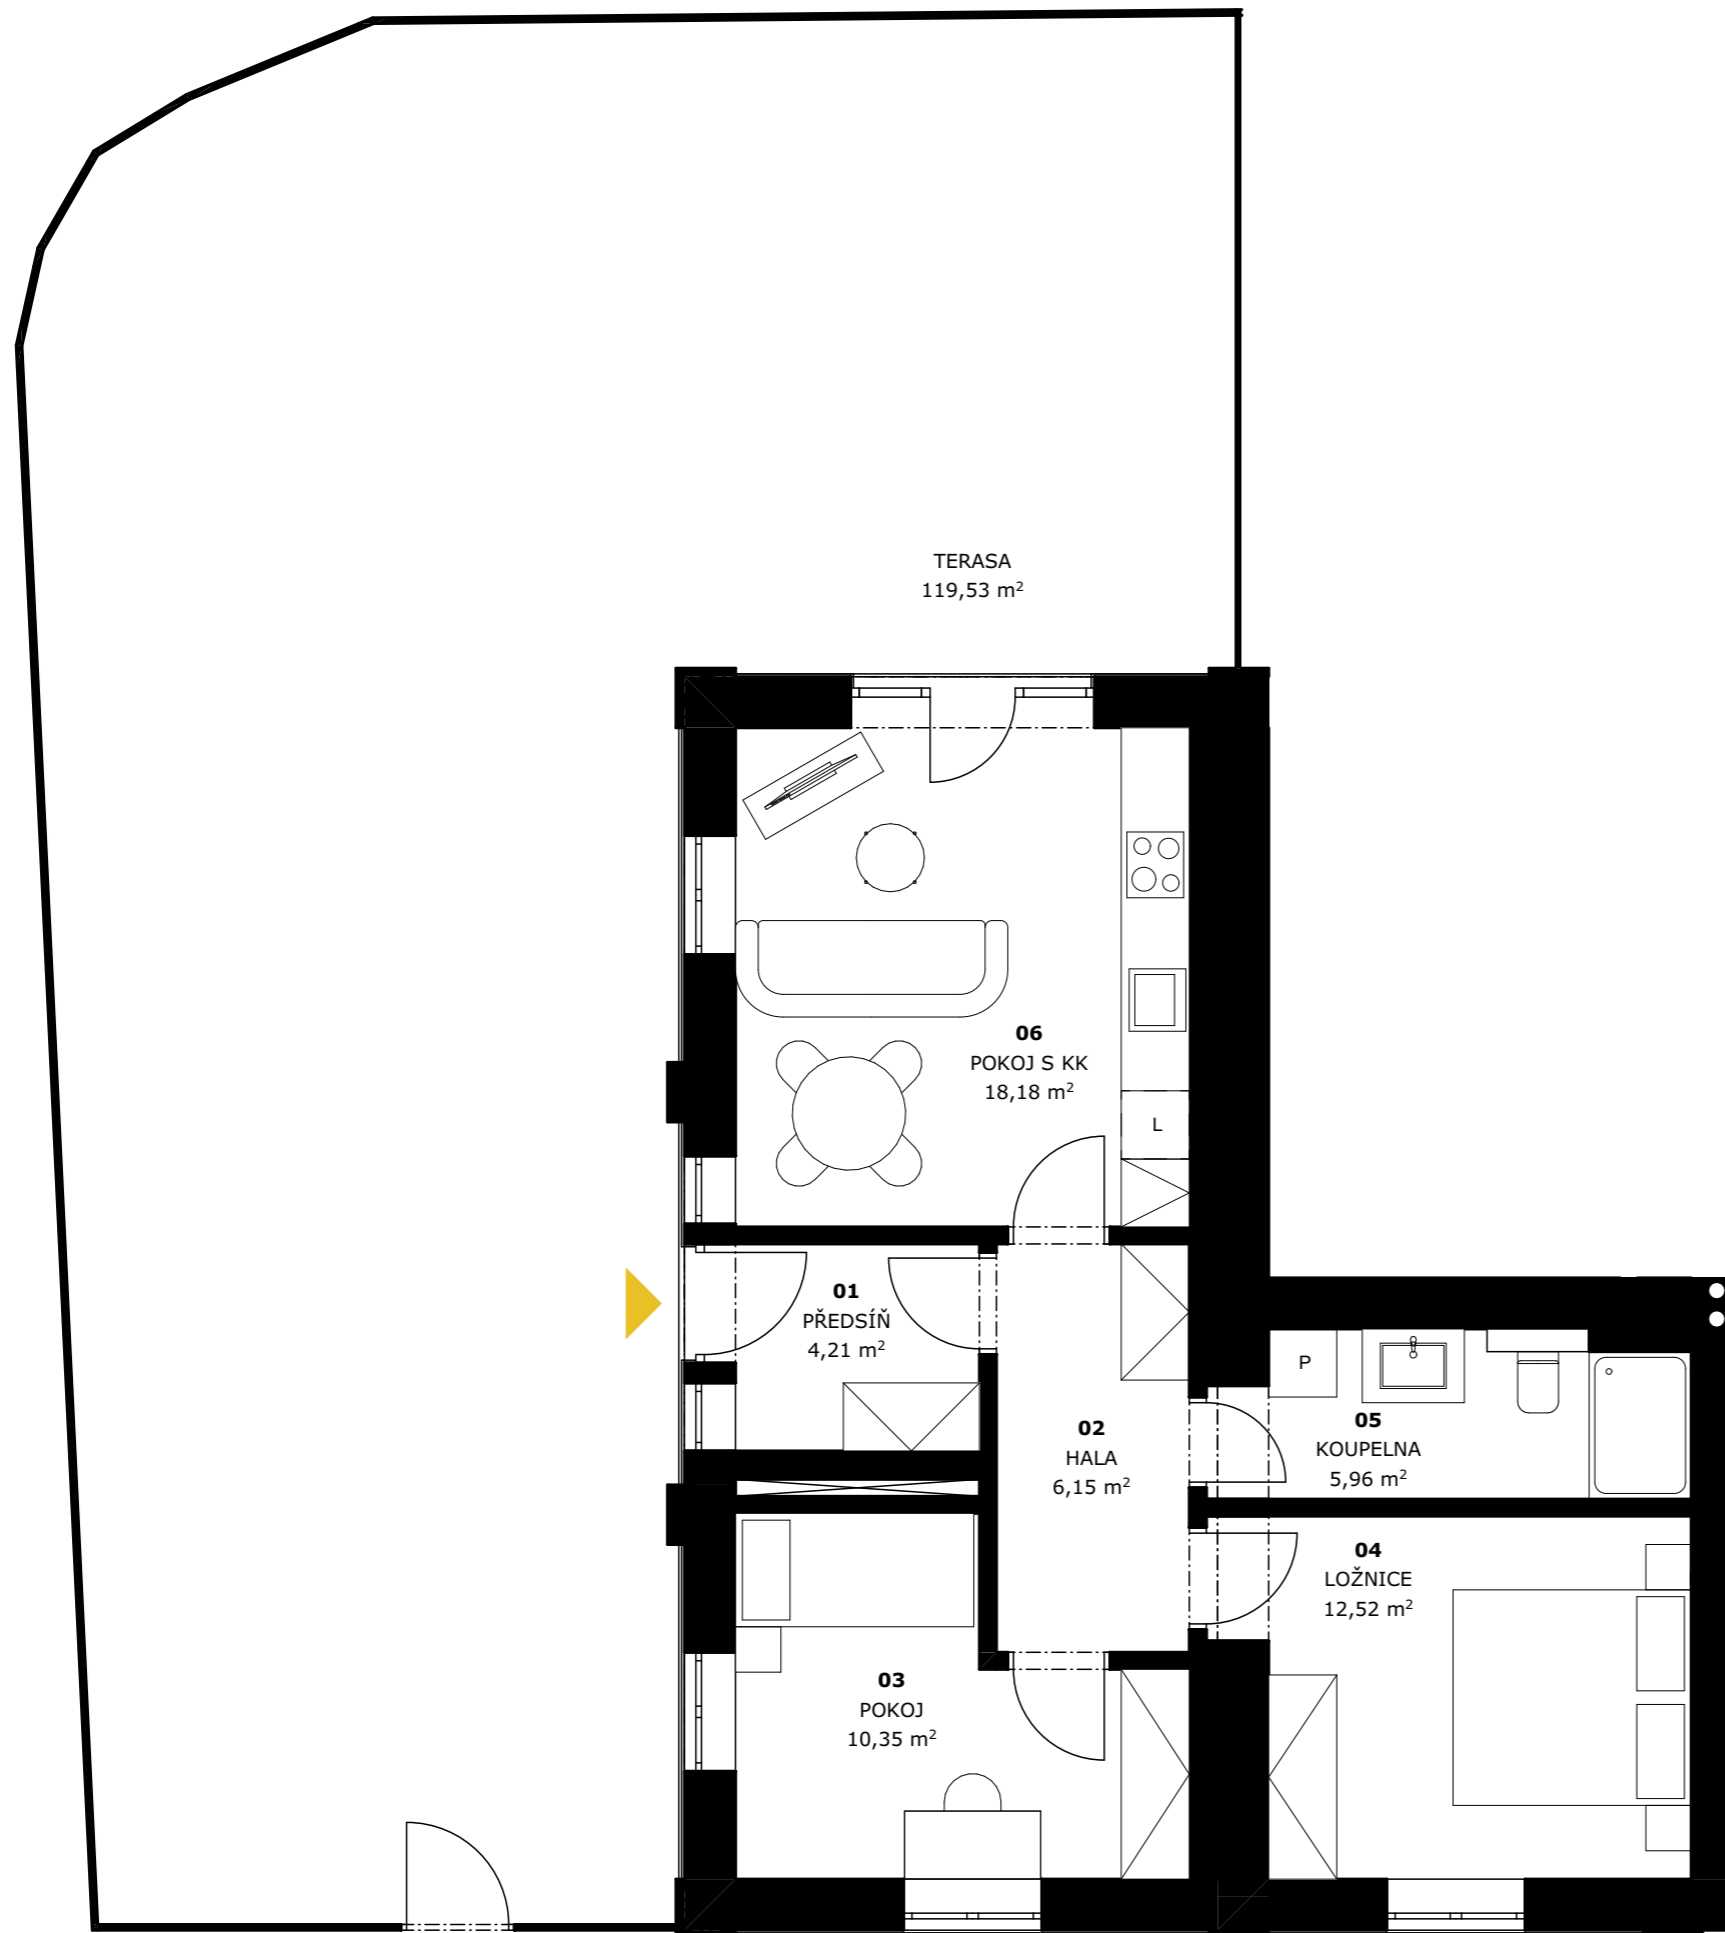


# ATELIÉR 1.3

## BYTOVÝ DŮM MALOSTRANSKÁ 1

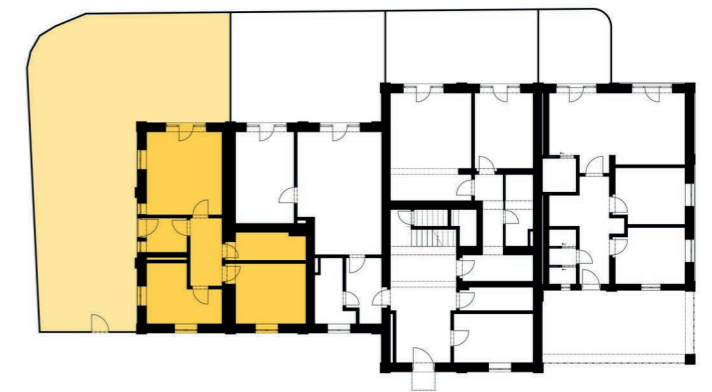

TERASA  
119,53 m<sup>2</sup>

**06**  
POKOJ S KK  
18,18 m<sup>2</sup>

**01**  
PŘEDSÍŇ  
4,21 m<sup>2</sup>

**02**  
HALA  
6,15 m<sup>2</sup>

**03**  
POKOJ  
10,35 m<sup>2</sup>

**05**  
KOUPELNA  
5,96 m<sup>2</sup>

**04**  
LOŽNICE  
12,52 m<sup>2</sup>

**3+kk**

1. NADZEMNÍ PODLAŽÍ

SAMOSTATNÝ VSTUP

SOUKROMÁ TERASA

UŽITNÁ PLOCHA = 176,9 m<sup>2</sup>

PODLAHOVÁ PLOCHA = 60,1 m<sup>2</sup>

TABULKA MÍSTNOSTÍ

01	PŘEDSÍŇ	4,21 m <sup>2</sup>
02	HALA	6,15 m <sup>2</sup>
03	POKOJ	10,35 m <sup>2</sup>
04	LOŽNICE	12,52 m <sup>2</sup>
05	KOUPELNA	5,96 m <sup>2</sup>
06	POKOJ S KK	18,18 m <sup>2</sup>
	TERASA	119,53 m <sup>2</sup>

POZNÁMKY:

Plochy místností jsou orientační.

Zařízení není v ceně dodávky.

Podlahová plocha = součet celé plochy bytu včetně přiček (balkony, terasy se nezapočítávají)

Užitná plocha = součet ploch jednotlivých místností (balkony, terasy, sklepy využívané výhradně vlastníky daného bytu se započítávají)